

**Agenzia delle Entrate**  
**CATASTO FABBRICATI**  
**Ufficio Provinciale di**  
**Savona**

Dichiarazione protocollo n. SV0010843 del 11/02/2014

Planimetria di u.i.u. in Comune di Garlenda

Regione San Rocco

civ. 4

Identificativi Catastali:

Sezione:

Foglio: 15

Particella: 82

Subalterno: 4

Compilata da:

Caratozzolo Paolo

Iscritto all'albo:

Architetti



Prov. Genova

N. 4127

Scheda n. 1

Scala 1:200

PIANO PRIMO

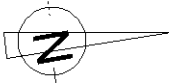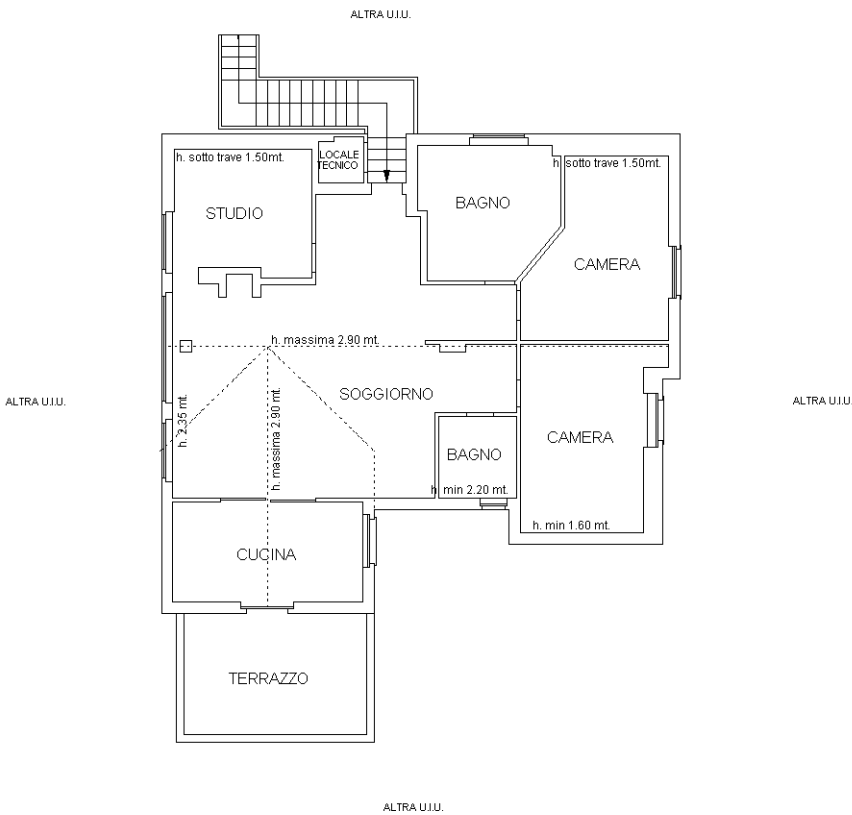

SCALA 1:200

Ultima planimetria in atti